


道路境界線 52.670

道路境界線 4.100

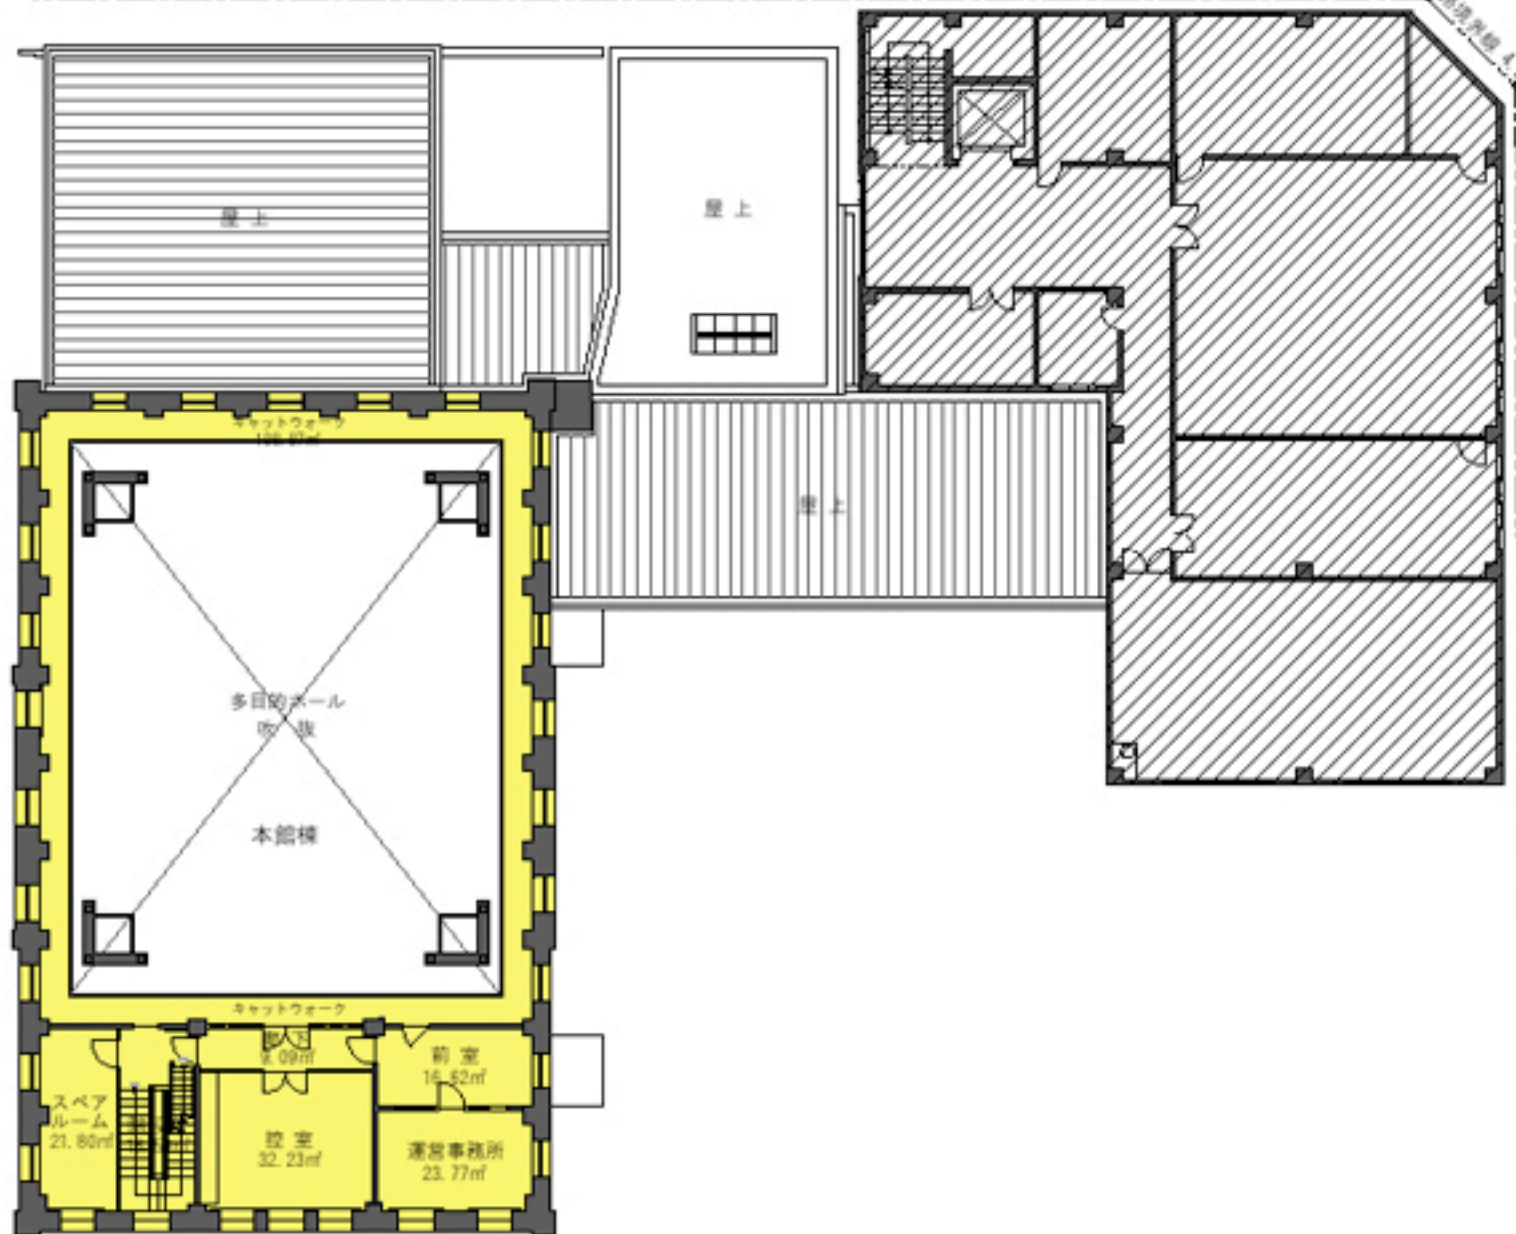

道路境界線 51.370

道路境界線 49.575

道路境界線 52.645

道路境界線 4.104

- 既存改修部分
- 範囲外